


1階

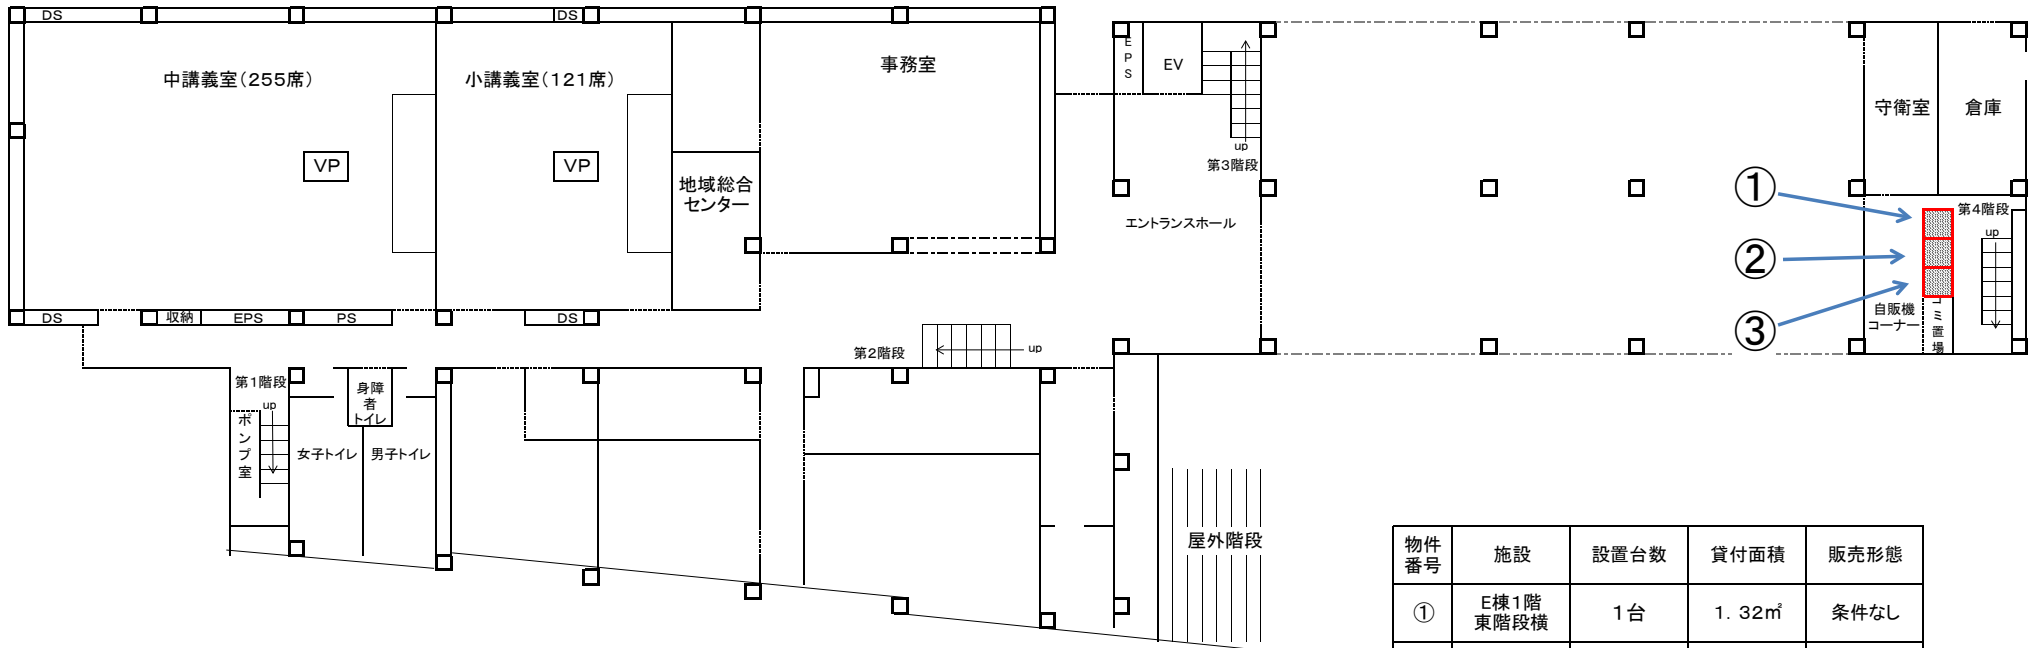

物件番号	施設	設置台数	貸付面積	販売形態
①	E棟1階東階段横	1台	1.32㎡	条件なし
②	E棟1階東階段横	1台	1.32㎡	条件なし
③	E棟1階東階段横	1台	1.32㎡	条件なし